


KNIPPLAAT TOLLEBEKER JACHTWEIDE

Help jij ons met de inrichting van het terrein?

Knip, plak en kleur op deze plattegrond, maak er een foto van en zorg dat jouw ontwerp bij Dorpsbelang komt!



mail: dbtollebeek@gmail.com * whatsapp: 06 46132864 * brievenbus: Jachtlaan 1

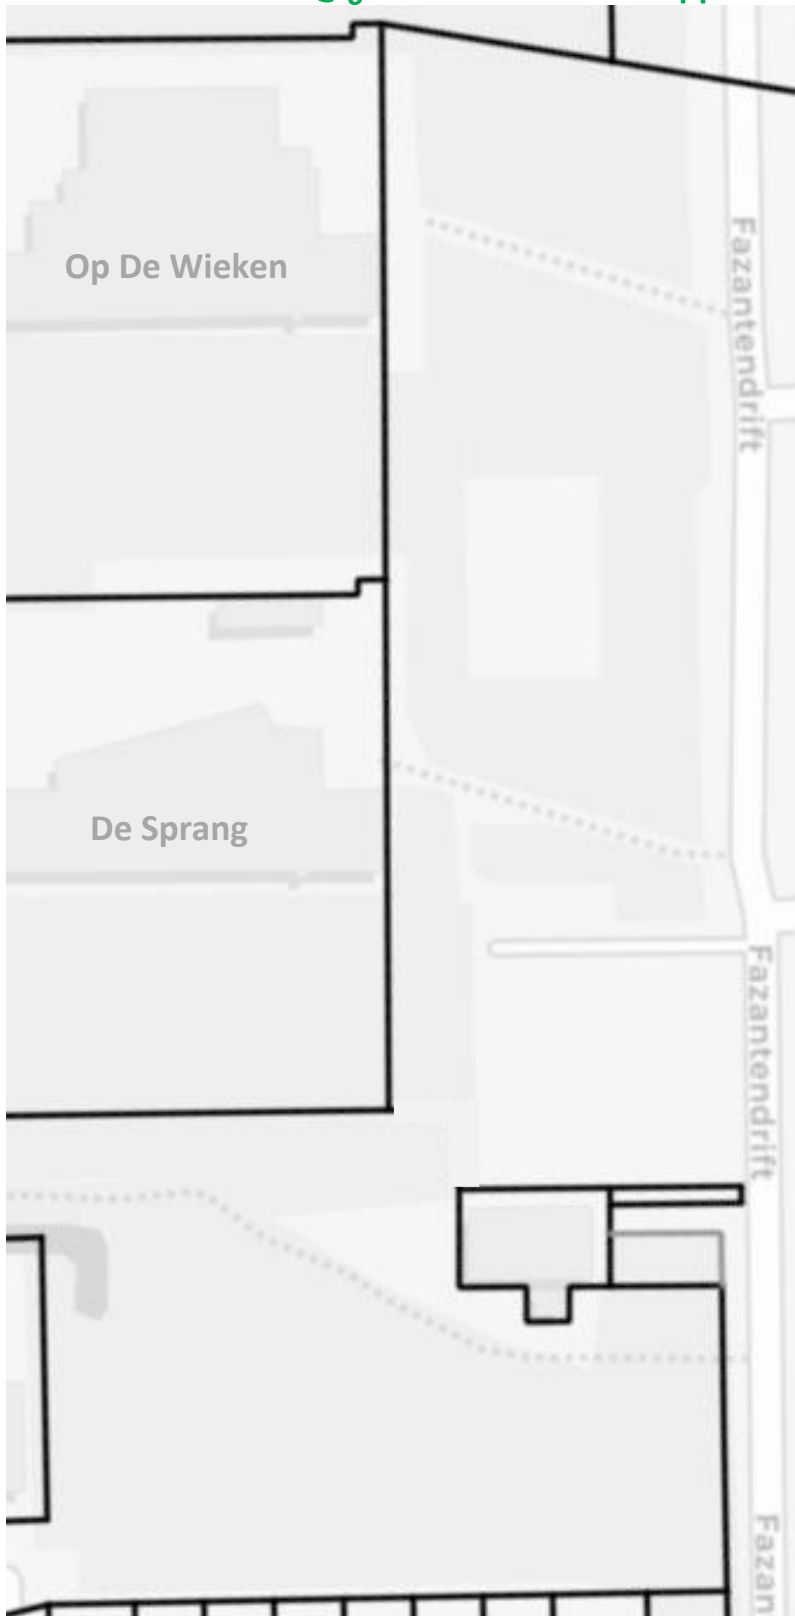

= 10 x 10 meter

Kaders


- Het terrein is toegankelijk voor iedereen
- Alles wat we hier neerzetten, is gericht op:
 - ontmoeting
 - bewegen
 - meedoen
 - duurzaamheid
 - educatie
 - gezondheid
- De inrichting moet goed te onderhouden zijn en goed tegen een stootje kunnen
- Het thema jacht staat centraal op dit terrein
- Dubbele bomenrij langs de straat moet blijven staan, herplanten mag helaas niet
- Sportkooi en overkapping moeten een plek krijgen!
- Wens voor een vlinder-, pluk- en fruittuin
- Goede verlichting is een vereiste!
- Toegangspaden tot de scholen mogen verlegd worden
- Het moet haalbaar zijn binnen de begroting (eigen middelen en aan te vragen Leadergeld)

Het plan staat nog niet vast, dit is hèt moment om mee te denken!

Aanvullende opmerkingen:

Naam: _____
Adres: _____
Email: _____
Tel.nr.: _____

op schaal

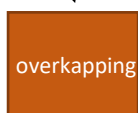

Denk verder aan: bewegmogelijkheden, educatie, bankjes, beplanting, een seniorenbank, parkeerplaatsen, pluktuin, bestrating, etc.